


Beschluss Gemeinderat 6. Dezember 2021

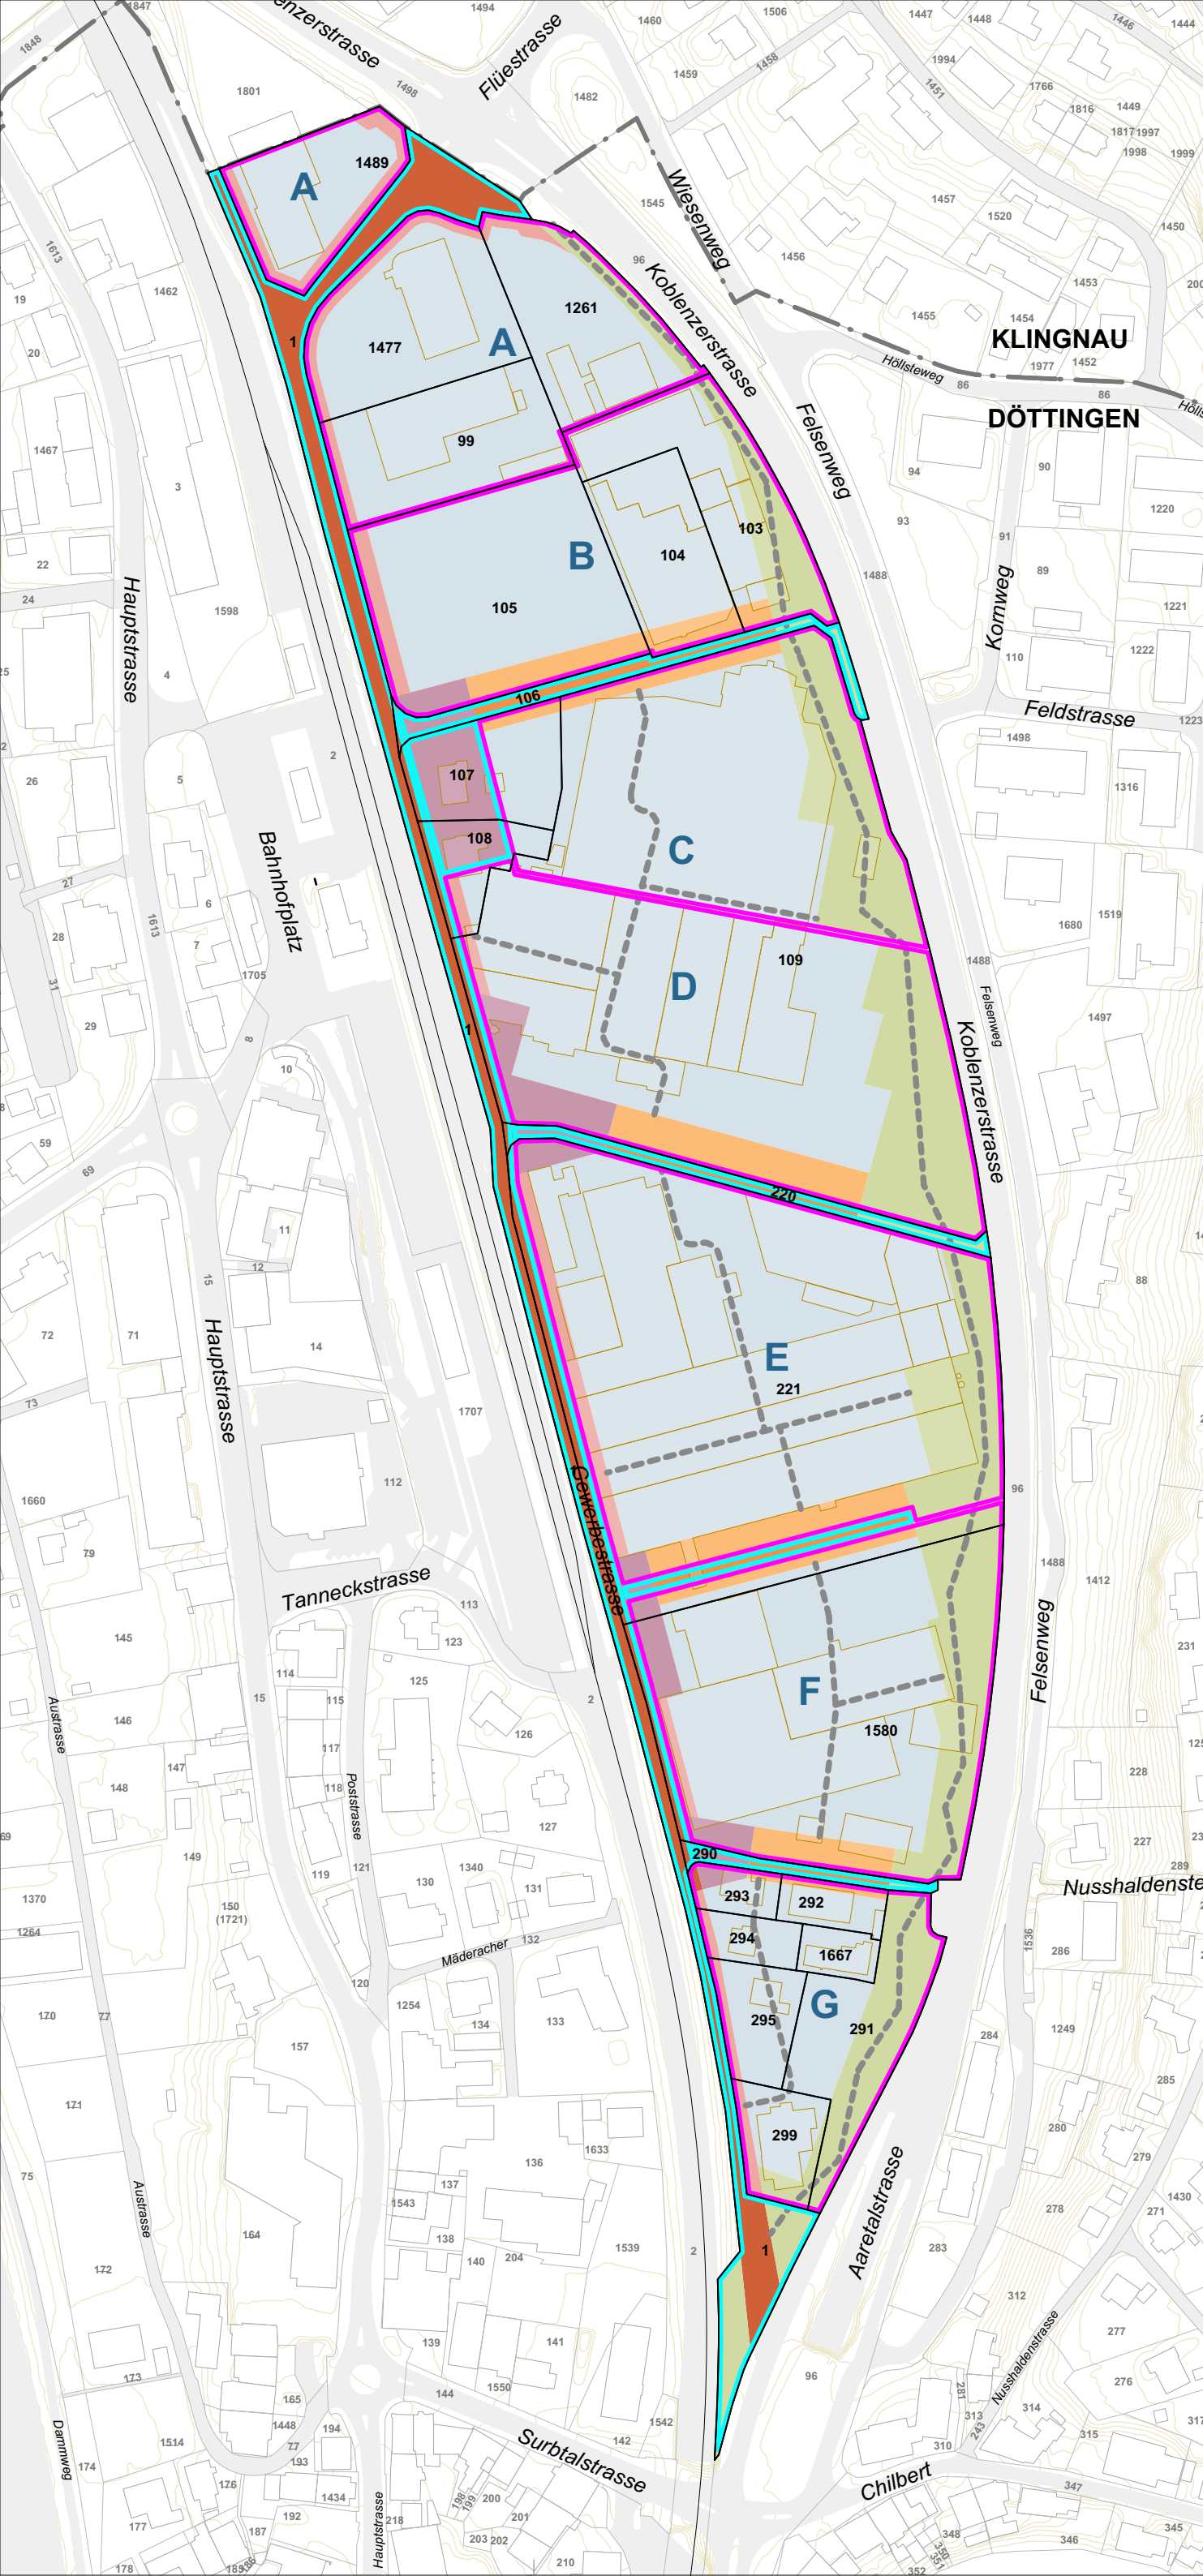

- Teilplan Umsetzung**
- Planungseinheit privat
 - Planungseinheit Gemeinde
 - A - G Baubereich
 - Gewerbestrasse
 - Vorzone Gewerbestrasse
 - Platz
 - Erschliessungsweg
 - Freiraum Erschliessungsweg
 - Freiraumband
 - öffentlich zugängliche Freiraumverbindung
 - Bestandesbau
 - 1580 bestehende Parzellengrenze

Gemeinde Döttingen
**Entwicklungsrichtplan
 Gewerbestrasse**
 Teilplan Umsetzung
Masstab 1:2'000
 06.12.21 JJA / NHV
 Pla_Grundlage_Entwurf_211115.vwx